

COMPOSITION DES MURS

- 1<sup>er</sup> niveau ext.**
  - REV. DE FERRONS
  - ESPACE D'AIR
  - PAPIER 15'
  - ASPHÈTE 11 mm
  - COLONNAGE 50X100 VOIR STRUCTURE
  - LAINE ISOLANTE 121 50
  - ESPACE D'AIR
  - COLONNAGE 50X75 @ 610 mm 5/8
  - LAINE 121 50
  - THERMAX 12.7mm
  - POURBORE 25X100 @ 610 mm 5/8
  - GYPSE 12.7mm FC. (POSÉ VERTICALEMENT)
- 2<sup>e</sup> 3<sup>e</sup> niveau ext.**
  - REV. DE FERRONS
  - ESPACE D'AIR
  - PAPIER 15'
  - ASPHÈTE 11 mm
  - COLONNAGE 50X100 VOIR STRUCTURE
  - LAINE ISOLANTE 121 50
  - COUPE VAPEUR TYPE 1
  - GYPSE 12.7mm FC. (POSÉ VERTICALEMENT)
- Mur porteur à l'int. des log.**
  - GYPSE 12.7mm FC. (POSÉ VERTICALEMENT)
  - COLONNAGE 50X100 VOIR STRUCTURE
  - GYPSE 12.7mm FC. (POSÉ VERTICALEMENT)


- Mur porteur corridor**
  - GYPSE 12.7mm FC. (POSÉ VERTICALEMENT)
  - SARRE RÉSILIANTE @ 610 mm 5/8
  - TENTEST 12.7mm
  - COLONNAGE 50X100 @ 610 mm 5/8
  - LAINE ISOLANTE 40mm
  - COLONNAGE 50X100 @ 610 mm 5/8
  - TENTEST 12.7mm
  - GYPSE 12.7mm FC. (POSÉ VERTICALEMENT)
- Mur entre log. non porteur**
  - GYPSE 12.7mm FC. (POSÉ VERTICALEMENT)
  - SARRE RÉSILIANTE @ 610 mm 5/8
  - TENTEST 12.7mm
  - COLONNAGE 50X100 @ 610 mm 5/8
  - LAINE ISOLANTE 40mm
  - COLONNAGE 50X100 @ 610 mm 5/8
  - TENTEST 12.7mm
  - GYPSE 12.7mm FC. (POSÉ VERTICALEMENT)
- Mur porteur entre logement**
  - GYPSE 12.7mm
  - SARRE RÉSILIANTE @ 610 mm 5/8
  - LAINE ISOLANTE 40mm
  - COLONNAGE 50X100 @ 610 mm 5/8
  - TENTEST 12.7mm
  - GYPSE 12.7mm FC. (POSÉ VERTICALEMENT)

- Mur porteur entre logement**
  - GYPSE 12.7mm
  - SARRE RÉSILIANTE @ 610 mm 5/8
  - LAINE ISOLANTE 40mm
  - COLONNAGE 50X100 @ 610 mm 5/8
  - TENTEST 12.7mm
  - GYPSE 12.7mm FC. (POSÉ VERTICALEMENT)

NOTE: POUR LES CONDUITS DE PRESSURISATION DES CORRIDORS CONSTRUCTIFS, DES GÉNIÈRES TECHNIQUES SONT AU CONTRAIRE DU TOUT, UTILISER 2 RANGS DE GYPSE 9.5mm (60mm)

VE en PLAN ETAGE-TYPE  
Echelle 1:50

NOTE: A L'EXCEPTION DES SABLES DÉCRISÉS ET DU SABLE DE RÉFÉRENCE LES NIVEAUX 2, 3 ET 4 SONT IDENTIFIÉS AU 1<sup>er</sup> NIVEAU

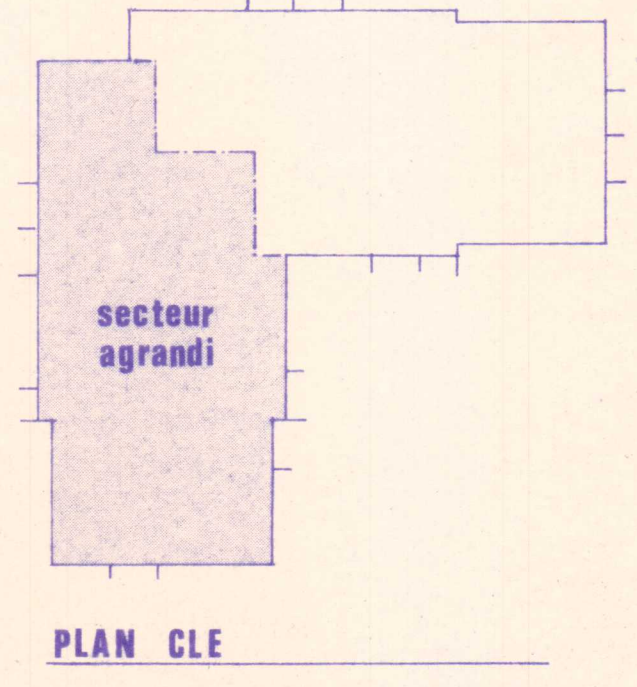

DATE	REVISIONS
3 août 94	REVISION GÉNÉRALE

CE PLAN EST LA PROPRIÉTÉ DE SON AUTEUR ET NE DOIT PAS ÊTRE UTILISÉ À L'ENCONTRE DE SES INTÉRÊTS, NI REPRODUIT EN TOUT OU EN PARTIE. L'ENTREPRENEUR DOIT AVANT DE COMMENCER SON TRAVAIL, VÉRIFIER TOUTES COTES ET MESURES SUR PLACE.

PROJET  
MULTIFAMILIAL 40 LOGEMENTS  
"FACE DEAUVILLE"

**JUBINVILLE & MAILHOT ARCHITECTES**  
30 RIOUX, suite 201  
SHERBROOKE, QUE  
J1J 2V7  
TEL.: 819 566 2232

PLAN du 1<sup>er</sup> NIVEAU  
3 de 7