




ELEVATION RUE DU LAC

1:100

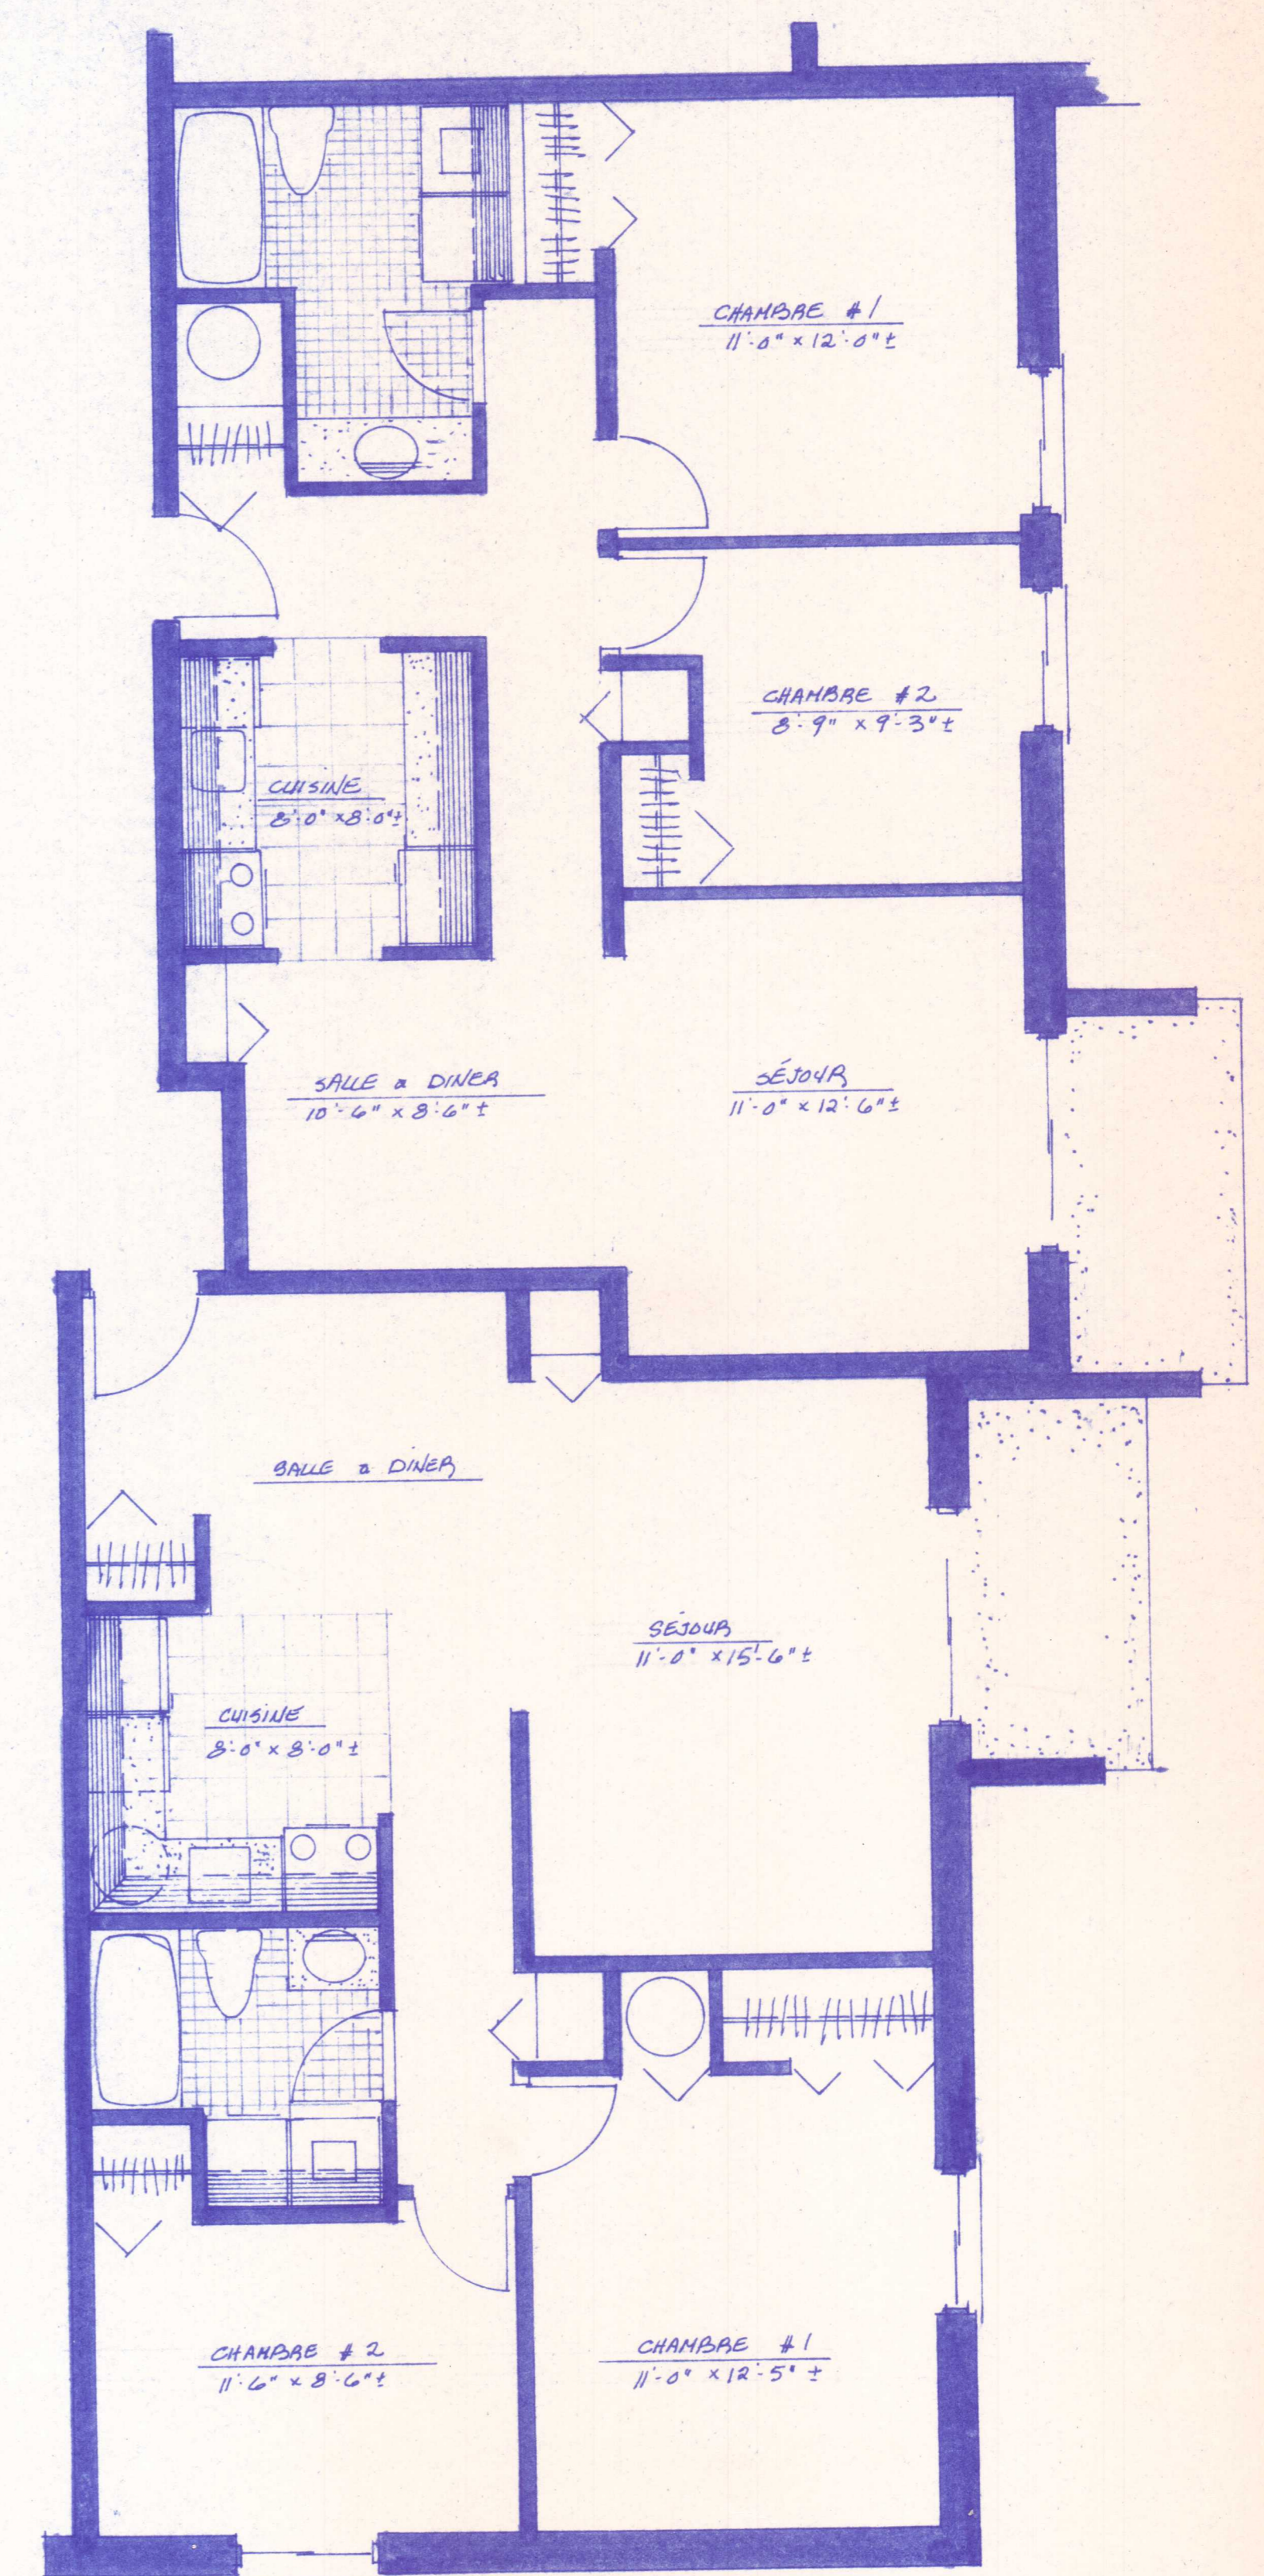

LOGEMENTS TYPES

1:50

| DATE | REVISIONS |
|------|-----------|
|      |           |

CE PLAN EST LA PROPRIÉTÉ DE SON AUTEUR ET NE DOIT PAS ÊTRE UTILISÉ À L'ENCONTRE DE SES INTÉRÊTS, NI REPRODUIT EN TOUT OU EN PARTIE. L'ENTREPRENEUR DOIT AVANT DE COMMENCER SON TRAVAIL, VÉRIFIER TOUTES COTES ET MESURES SUR PLACE.

PROJET  
MULTIFAMILIAL 40 Logements  
PLACE DEAUVILLE

JUBINVILLE & MAILHOT  
ARCHITECTES  
30 RIOUX, suite 201  
SHERBROOKE, QUE  
J1J 2W7  
TEL.: 819-566-2232

ELEVATION LOGEMENTS  
2021/84 04.07.08 JM A