



ÉLEVATION "CÔTÉ ARRIÈRE"  
ÉCHELLE 1/100

NOTES  
VOIR FEUILLE # 5 POUR LA DÉTAILLE DES FENÊTRES ET  
LA RÉCAPITULATION DES TRAVAUX

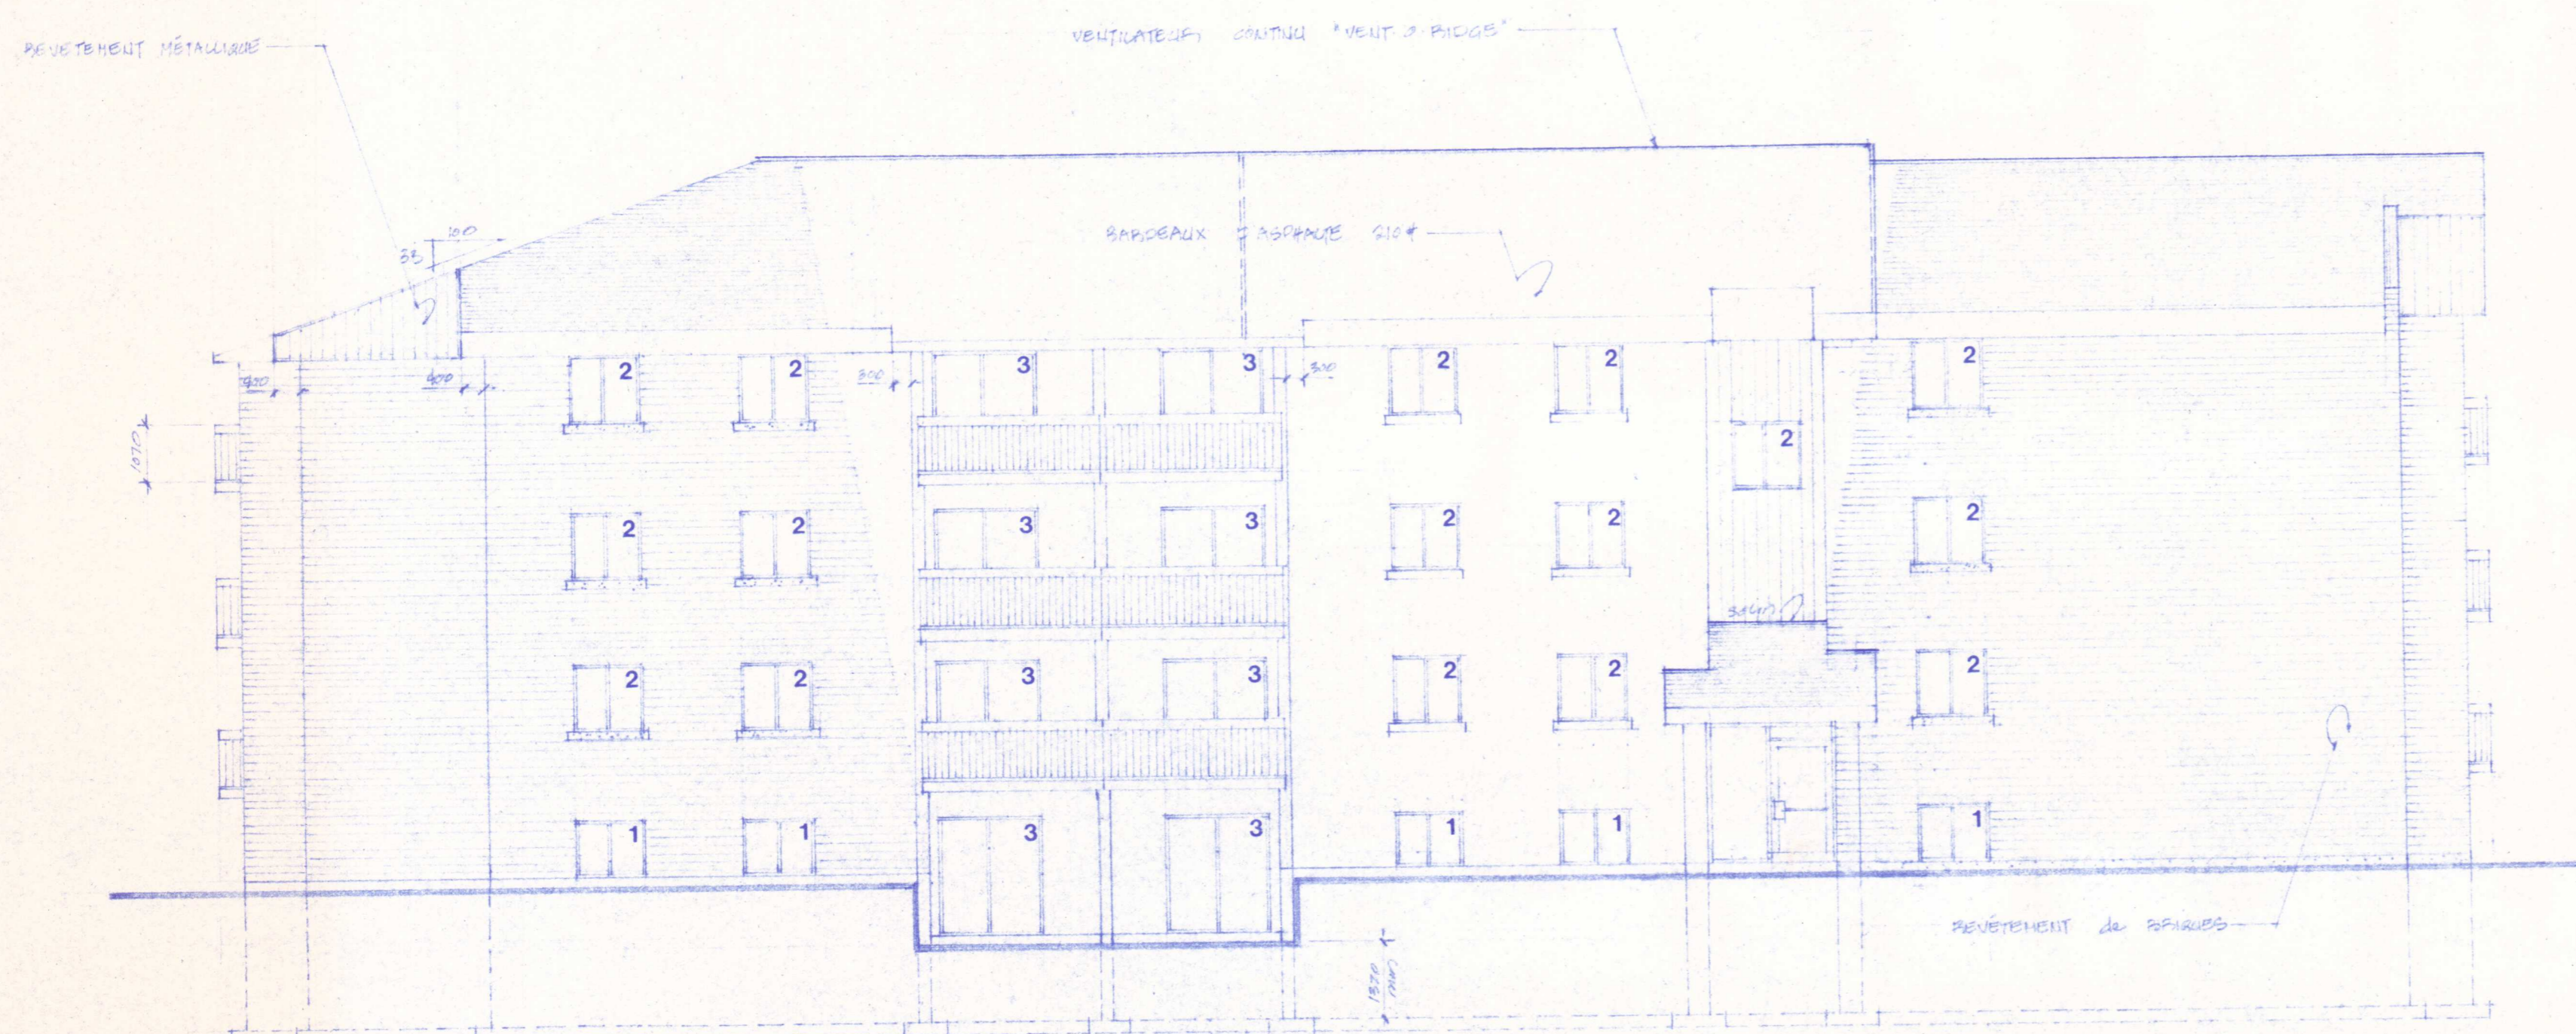

ÉLEVATION "RUE DU PARC"  
ÉCHELLE 1/100

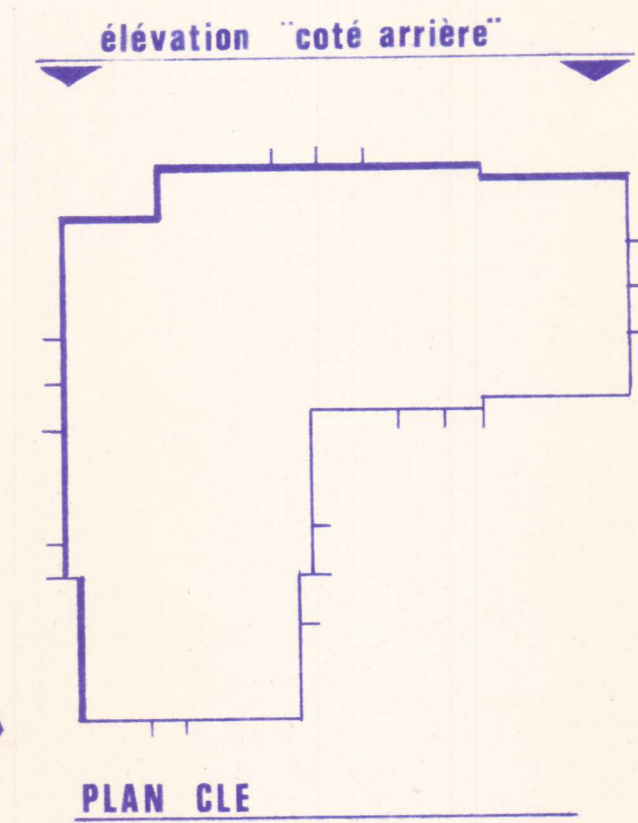

ÉCHELLE	DESIGN GÉNÉRAL
DATE	REVISIONS

CE PLAN EST LA PROPRIÉTÉ DE SON AUTEUR ET NE DOIT PAS ÊTRE UTILISÉ À L'ENCONTRE DE SES INTÉRÊTS, NI REPRODUIT EN TOUT OU EN PARTIE. L'ENTREPRENEUR DOIT AVANT DE COMMENCER SON TRAVAIL, VÉRIFIER TOUTES COTES ET MESURES SUR PLACE.

PROJET  
MULTIFAMILIAL 40 LOGEMENTS  
"RUE DENVILLE"

**J** JUBINVILLE & MAILHOT  
ARCHITECTES  
30 RIOUX, suite 201  
SHERBROOKE, QUE  
J1J 2W7  
TEL.: 819-566-2232

ÉLEVATIONS  
3-22-84 01.03.84  
**A**  
647