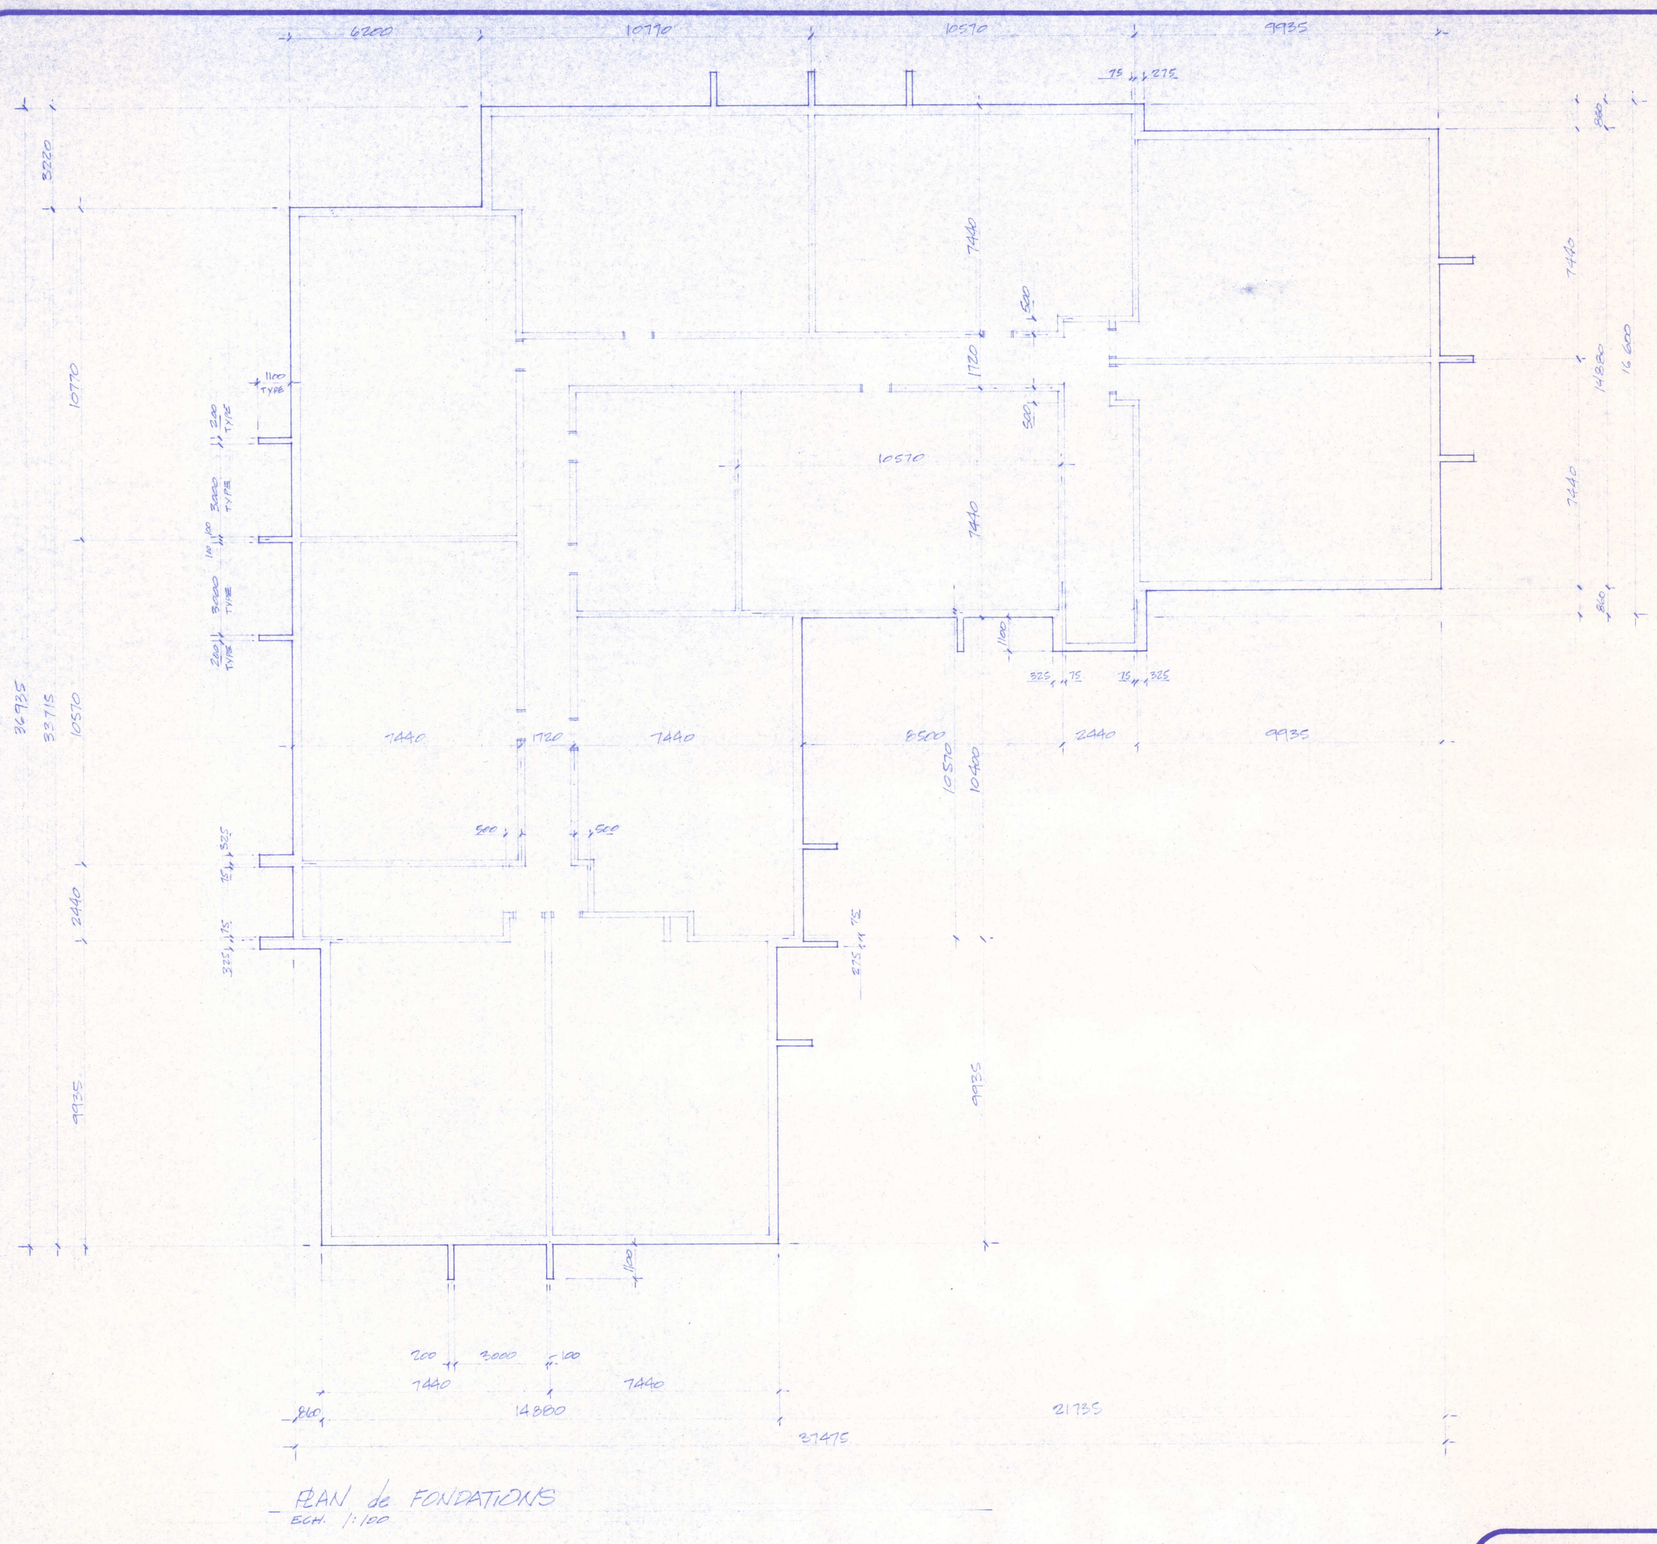

PLAN de FONDATIONS
ECH. 1:100

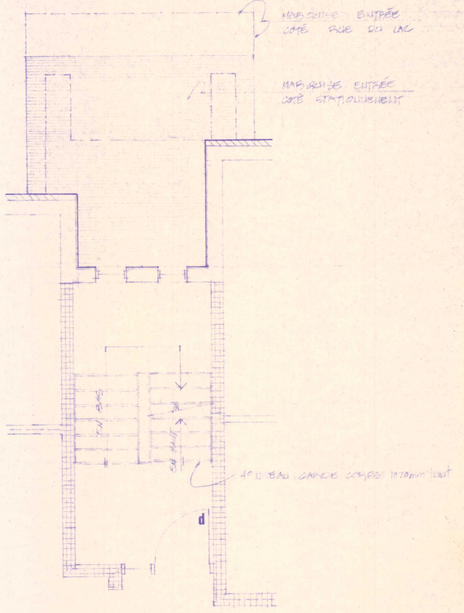

PLAN ESCALIER TYPE 2°, 3°, 4° NIVEAUX
ECH. 1:50

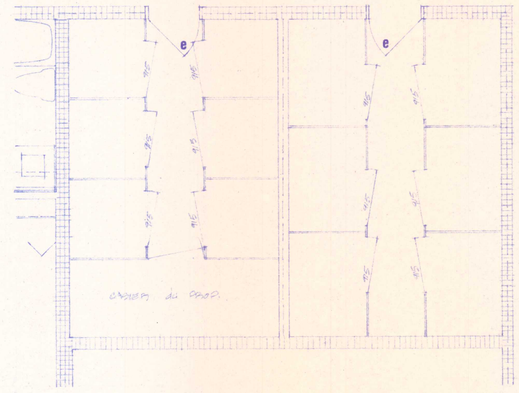

PLAN du BLOC de SERVICES 2°, 3°, 4° NIVEAUX
ECH. 1:50

DATE	REVISIONS
8 août 84	REVISION GÉNÉRALE

CE PLAN EST LA PROPRIETÉ DE SON AUTEUR ET NE DOIT PAS ETRE UTILISE A L'ENCONTRE DE SES INTERETS, NI REPRODUIT EN TOUT OU EN PARTIE. L'ENTREPRENEUR DOIT AVANT DE COMMENCER SON TRAVAIL, VERIFIER TOUTES COTES ET MESURES SUR PLACE.

PROJET
MULTIFAMILIAL 40 LOGEMENTS
"PLACE DEAUVILLE"

JUBINVILLE & MAILHOT
ARCHITECTES
30 RIOUX, suite 201
SHERBROOKE, QUE
J1J 2W7
TEL.: 819·566·2232

PLAN de FONDATION

JUIL 84	84-07-18	50	A 2 de 7

transtex XT 4 84